



ULKOISET SÄHKÖKYTKENNÄT OHJAUSKESKUS MUH 1992 – ILMAVA 70

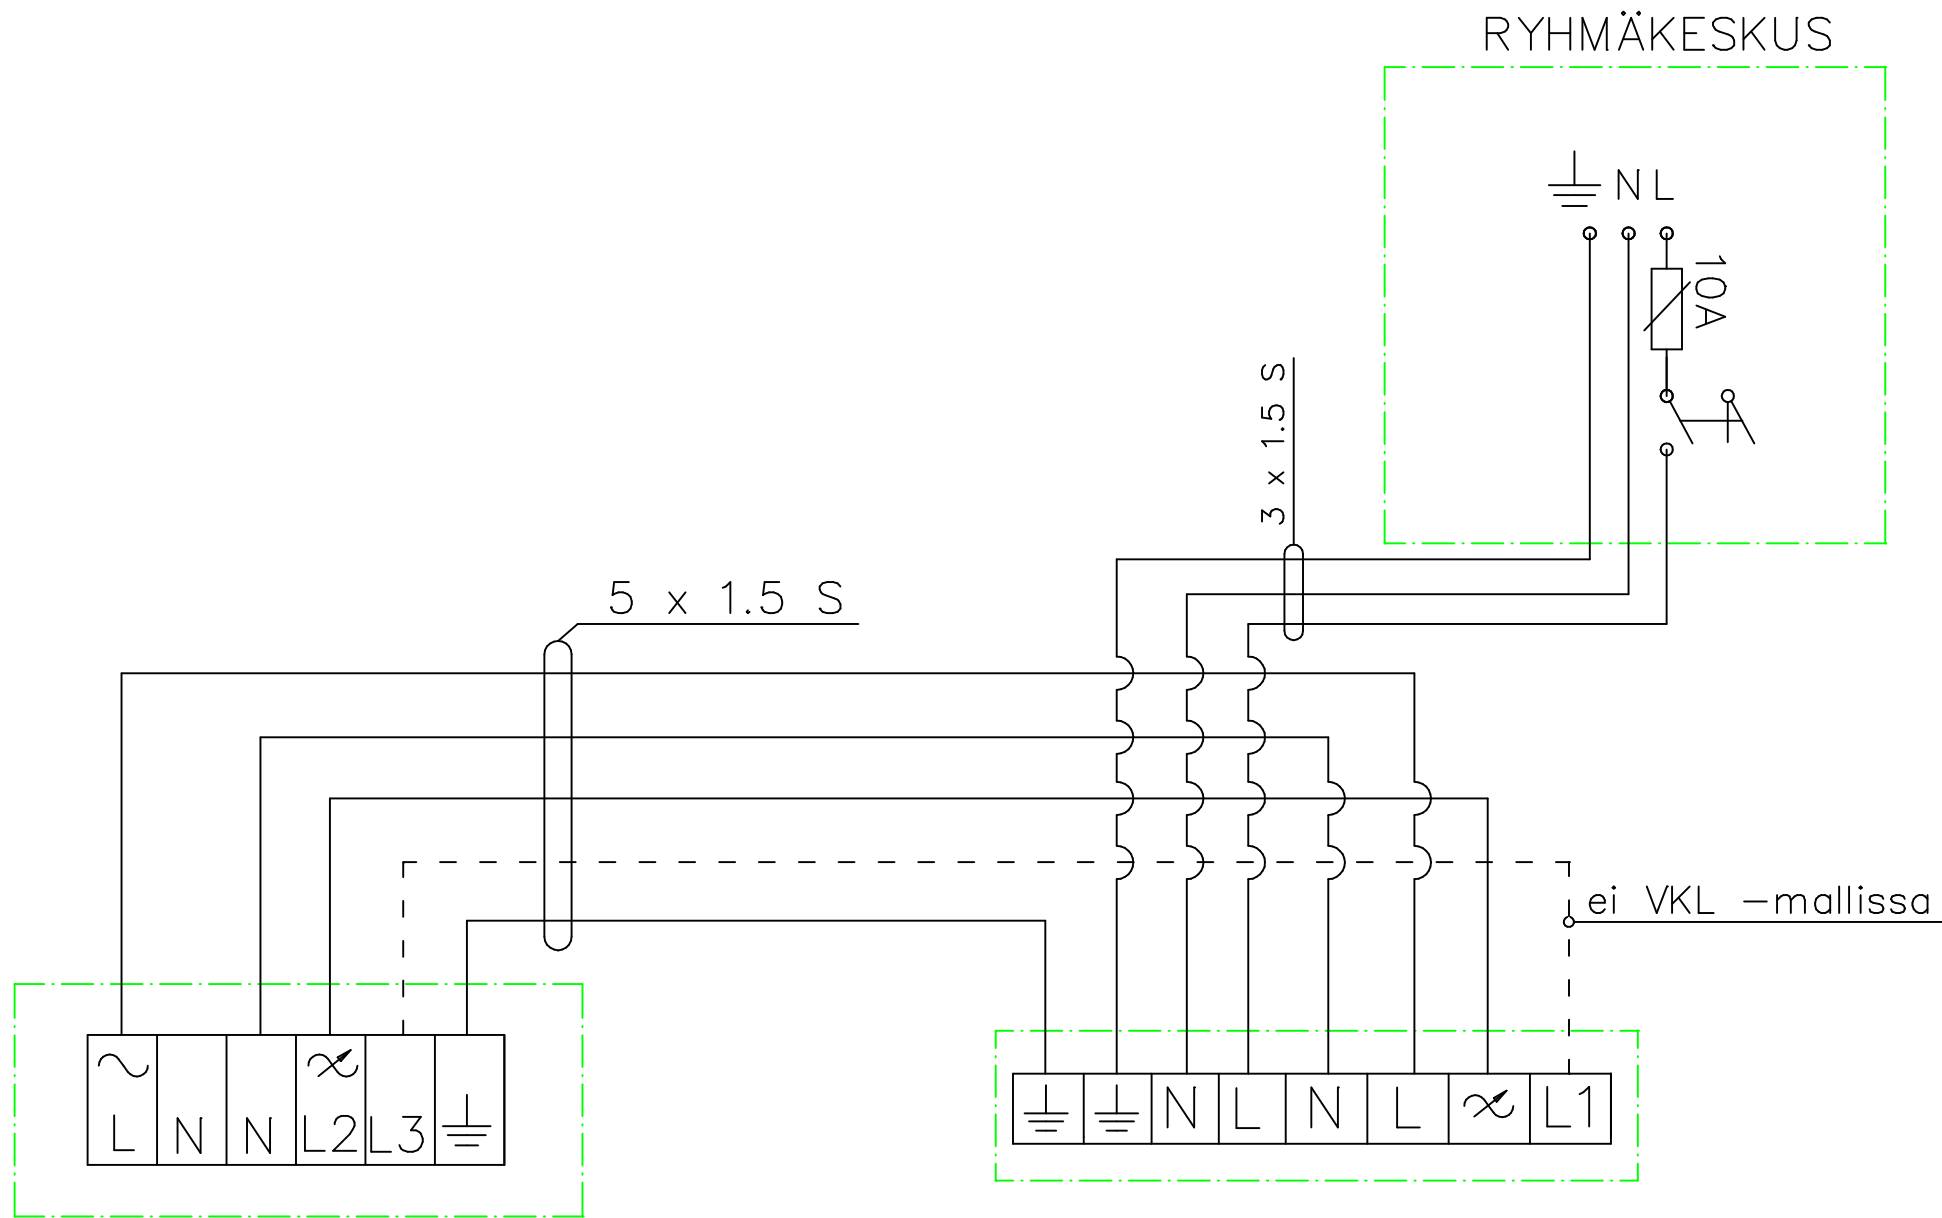

OHJAUSKESKUS VALLOX MUH 1992

ILMAVA 70  
KYTKENTÄRASIA


ULKOISET SÄHKÖKYTKENNÄT OHJAUSKESKUS MUH 1992 – ILMAVA 100/100 VKL

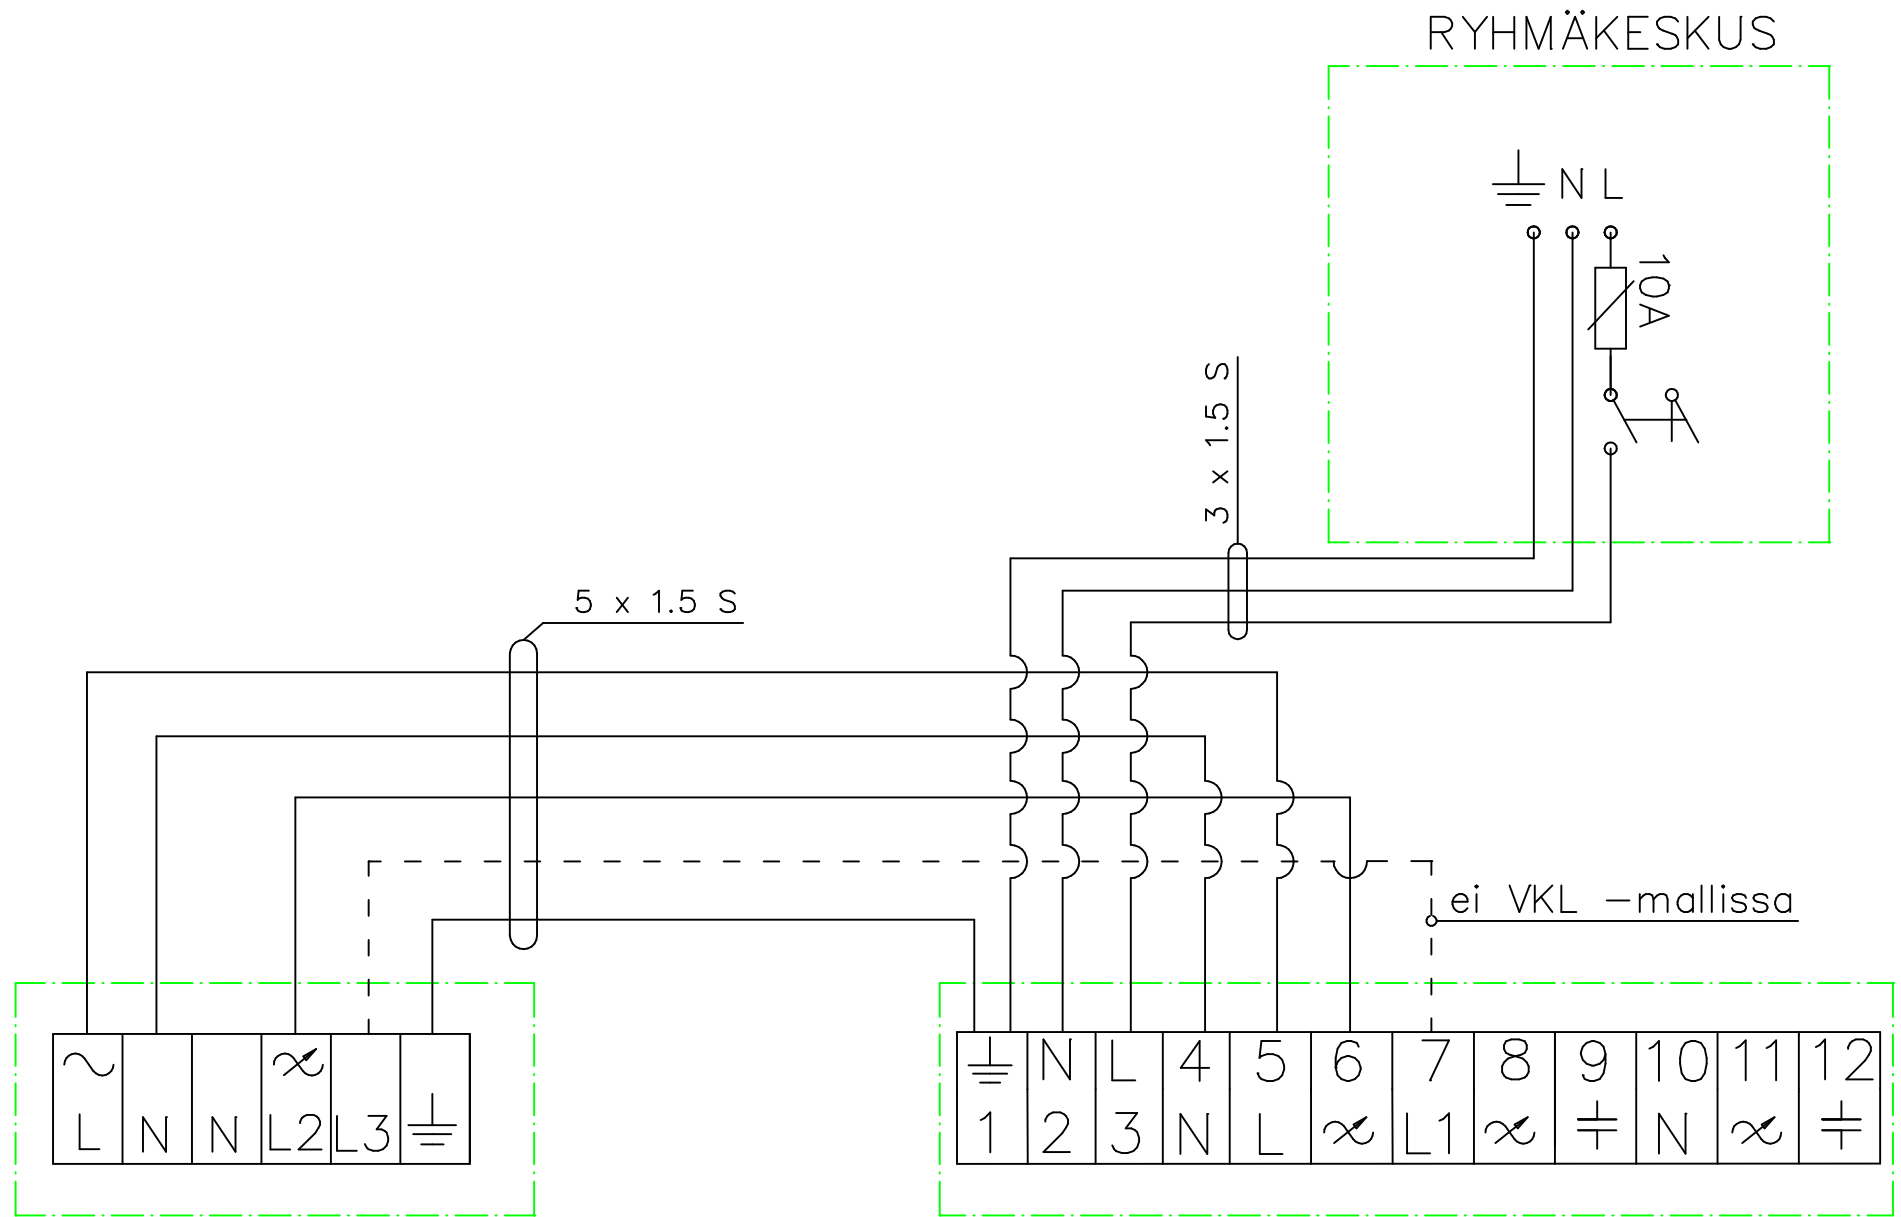

OHJAUSKESKUS VALLOX MUH 1992

ILMAVA 100/100 VKL  
KYTKENTÄRASIA

# ULKOISET SÄHKÖKYTKENNÄT OHJAUSKESKUS MUH 1992 – ILMAVA 120/120 VKL

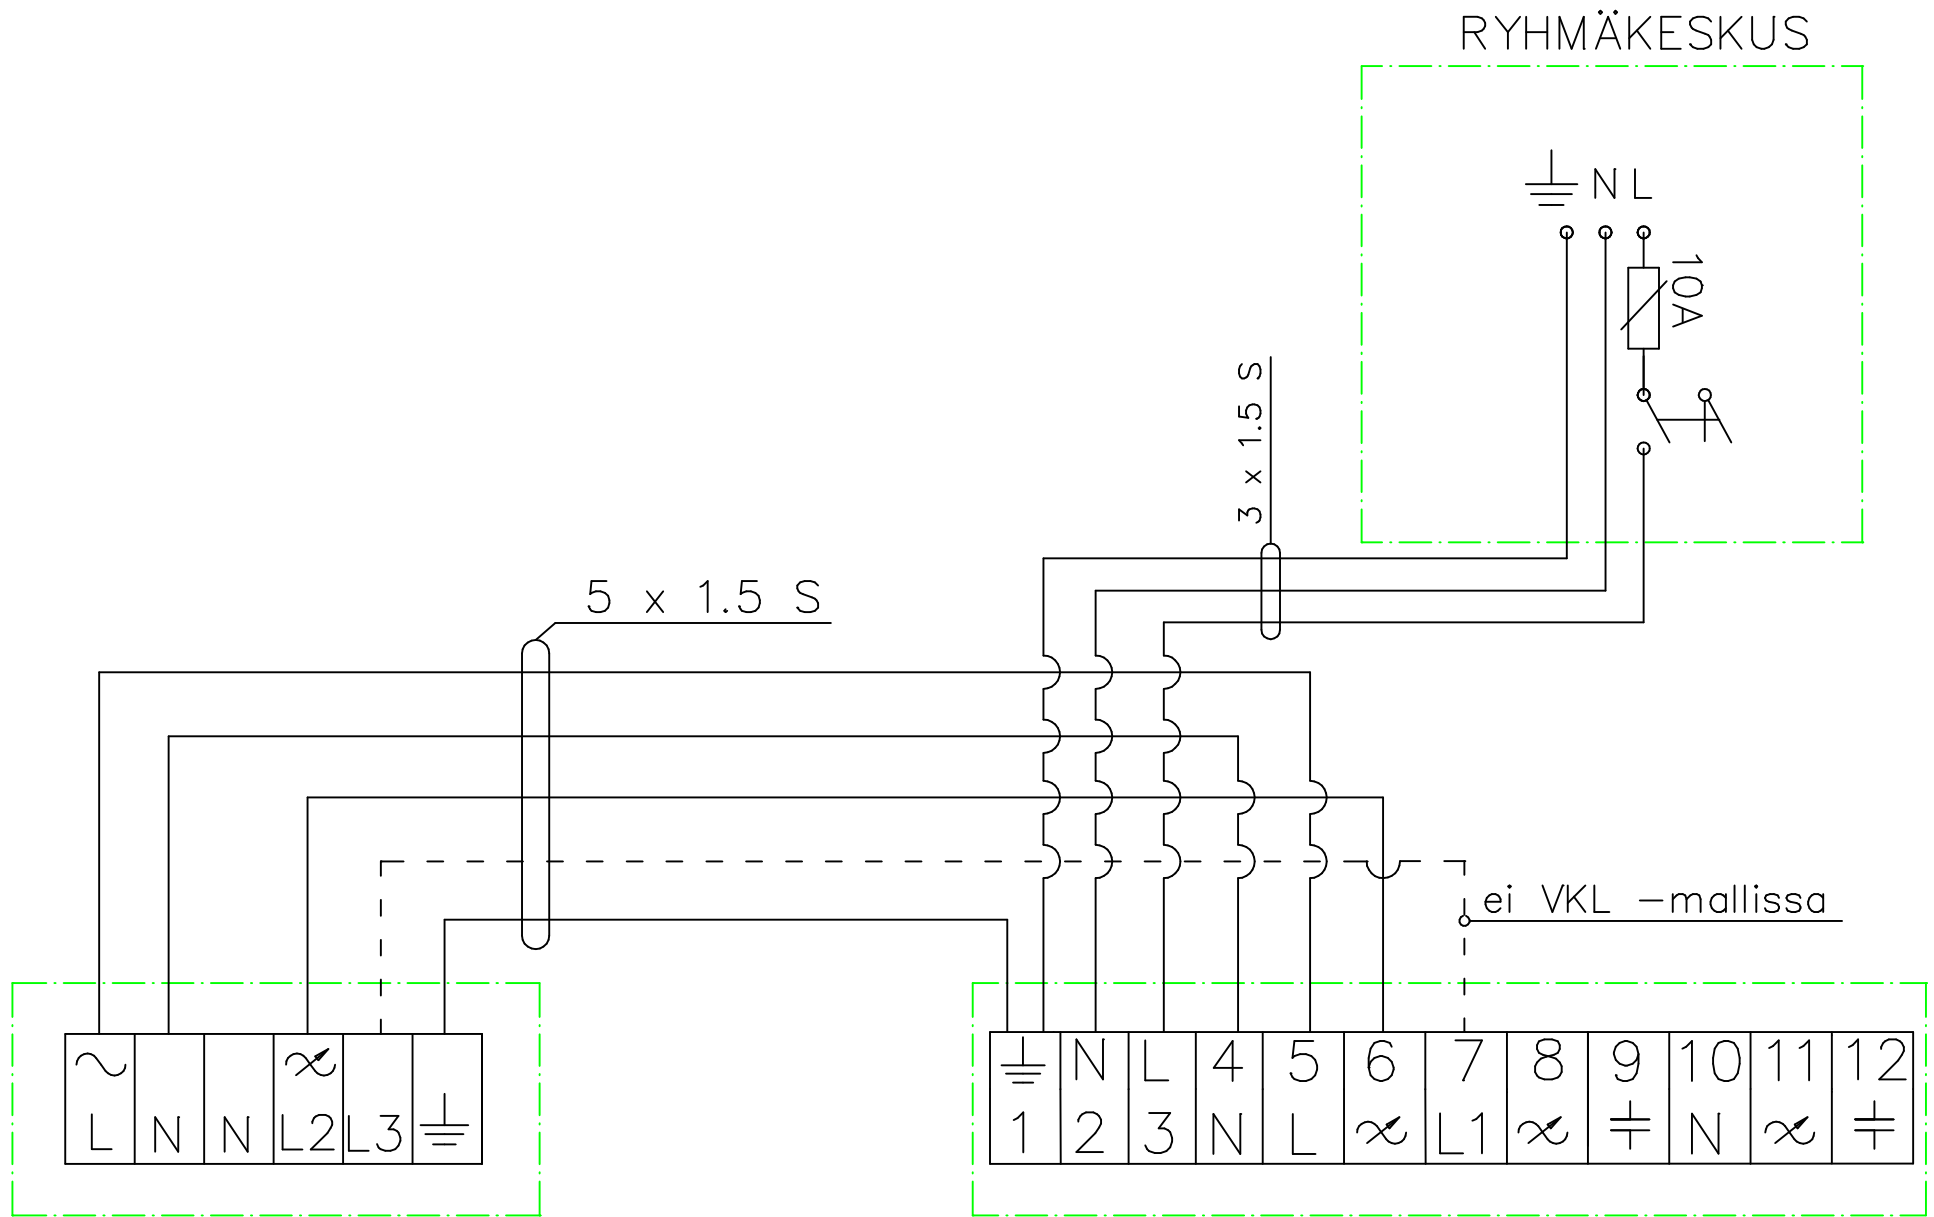

OHJAUSKESKUS VALLOX MUH 1992

ILMAVA 120/120 VKL  
KYTKENTÄRASIA

# ULKOISET SÄHKÖKYTKENNÄT OHJAUSKESKUS MUH 1992 – IMURIT

